

**"АЗАМАТТАРҒА АРНАЛҒАН
ҮКІМЕТ" МЕМЛЕКЕТТІК
КОРПОРАЦИЯСЫ" КЕ АҚ
МАҢҒЫСТАУ ОБЛЫСЫ
БОЙЫНША ФИЛИАЛЫ**



**Жер учаскесіне акт
2108131820186608**

Акт на земельный участок

**ФИЛИАЛ НАО
"ГОСУДАРСТВЕННАЯ
КОРПОРАЦИЯ
"ПРАВИТЕЛЬСТВО ДЛЯ
ГРАЖДАН" ПО
МАНГИСТАУСКОЙ ОБЛАСТИ**


- | | |
|--|---|
| 1. Жер учаскесінің кадастрлық нөмірі/
Кадастровый номер земельного участка: | 13-203-095-522 |
| 2. Жер учаскесінің мекенжайы, мекенжайдың тіркеу коды* | Маңғыстау облысы, Мұнайлы ауданы, Батыр ауылдық округі,
Батыр ауылы, Алматы шағын ауданы, 6 көше, №11 учаске,
2201300293614193 МТК |
| Адрес земельного участка, регистрационный код адреса* | Мангистауская область, Мунайлинский район, сельский округ
Батыр, село Батыр, микрорайон Алматы, улица 6, участок №11,
РКА2201300293614193 |
| 3. Жер учаскесіне құқығы:
Право на земельный участок: | Жер учаскесіне жеке меншік құқығы
Право частной собственности на земельный участок |
| 4. Жер учаскесінің алаңы, гектар***
Площадь земельного участка, гектар*** | 0.1000 |
| 5. Жердің санаты:
Категория земель: | Елді мекендердің (қалалар, поселкелер және ауылдық елді
мекендер) жерлері
Земли населенных пунктов (городов, поселков и сельских
населенных пунктов) |
| 6. Жер учаскесінің нысаналы мақсаты:
Целевое назначение земельного участка: | балабақша құрылысын салу үшін
для строительства детского сада |
| 7. Жер учаскесін пайдаланудағы шектеулер мен
ауыртпалықтар:
Ограничения в использовании и обременения земельного нет
участка: | жоқ |
| 8. Бөлінуі (бөлінеді/бөлінбейді)
Делимость (делимый/неделимый) | бөлінбейді
неделимый |

* Мекенжайдың тіркеу коды болған жағдайда көрсетіледі/Регистрационный код адреса указывается при наличии.

**Мерзімі мен аяқталу күні уақытша пайдалану кезінде көрсетіледі/Срок и дата окончания указывается при временном землепользовании.

***Жер учаскесіне үлесі бар болған жағдайда қосымша көрсетіледі/Доля площади земельного участка дополнительно указывается при наличии.


Осы құжат «Электрондық құжат және электрондық цифрлық қолтаңба туралы» Қазақстан Республикасының 2003 жылғы 7 қаңтардағы N 370-III Заңы 7 бабының 1 тармағына сәйкес қағаз тасымалдағы құжатпен бірдей.
Данный документ согласно пункту 1 статьи 7 ЗРК от 7 января 2003 года N370-III «Об электронном документе и электронной цифровой подписи» равнозначен документу на бумажном носителе.
Электрондық құжаттың түпнұсқасын Сіз eGov.kz сайтында, сондай-ақ «электрондық үкімет» веб-порталының мобильді қосымшасы арқылы тексеріңіз.
Проверить подлинность электронного документа Вы можете на eGov.kz, а также посредством мобильного приложения веб-портала «электронного правительства».

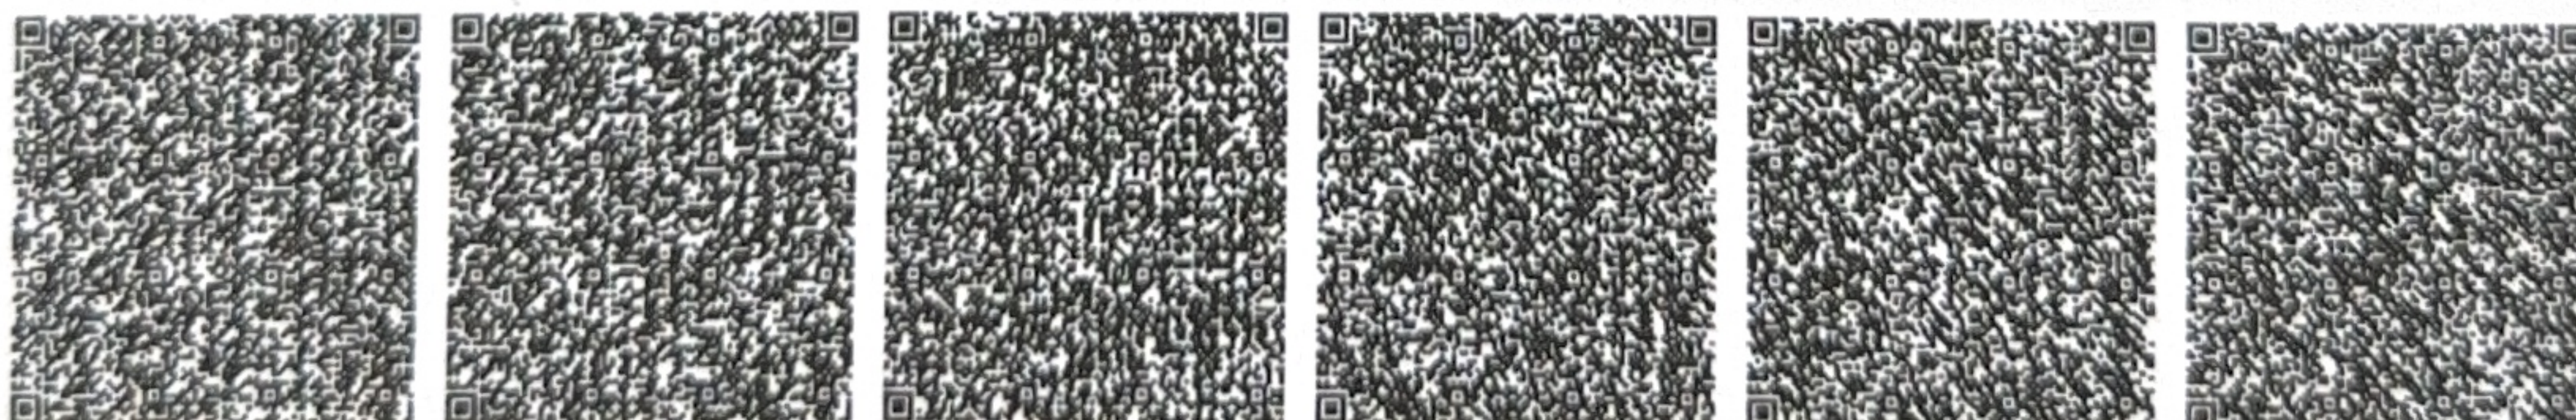


* штрих-код МЖК ААЖ алынып және «Азаматтарға арналған үкімет» мемлекеттік корпорациясы коммерциялық емес акционерлік қоғамының филиалының электрондық-цифрлық қолтаңбасымен қол қойылған деректерді қамтиды.

* штрих-код содержит данные, полученные из АИС ГЗК и подписанные электронно-цифровой подписью Филиала некоммерческого акционерного общества «Государственная корпорация «Правительство для граждан»

Жер учаскесінің жоспары План земельного участка

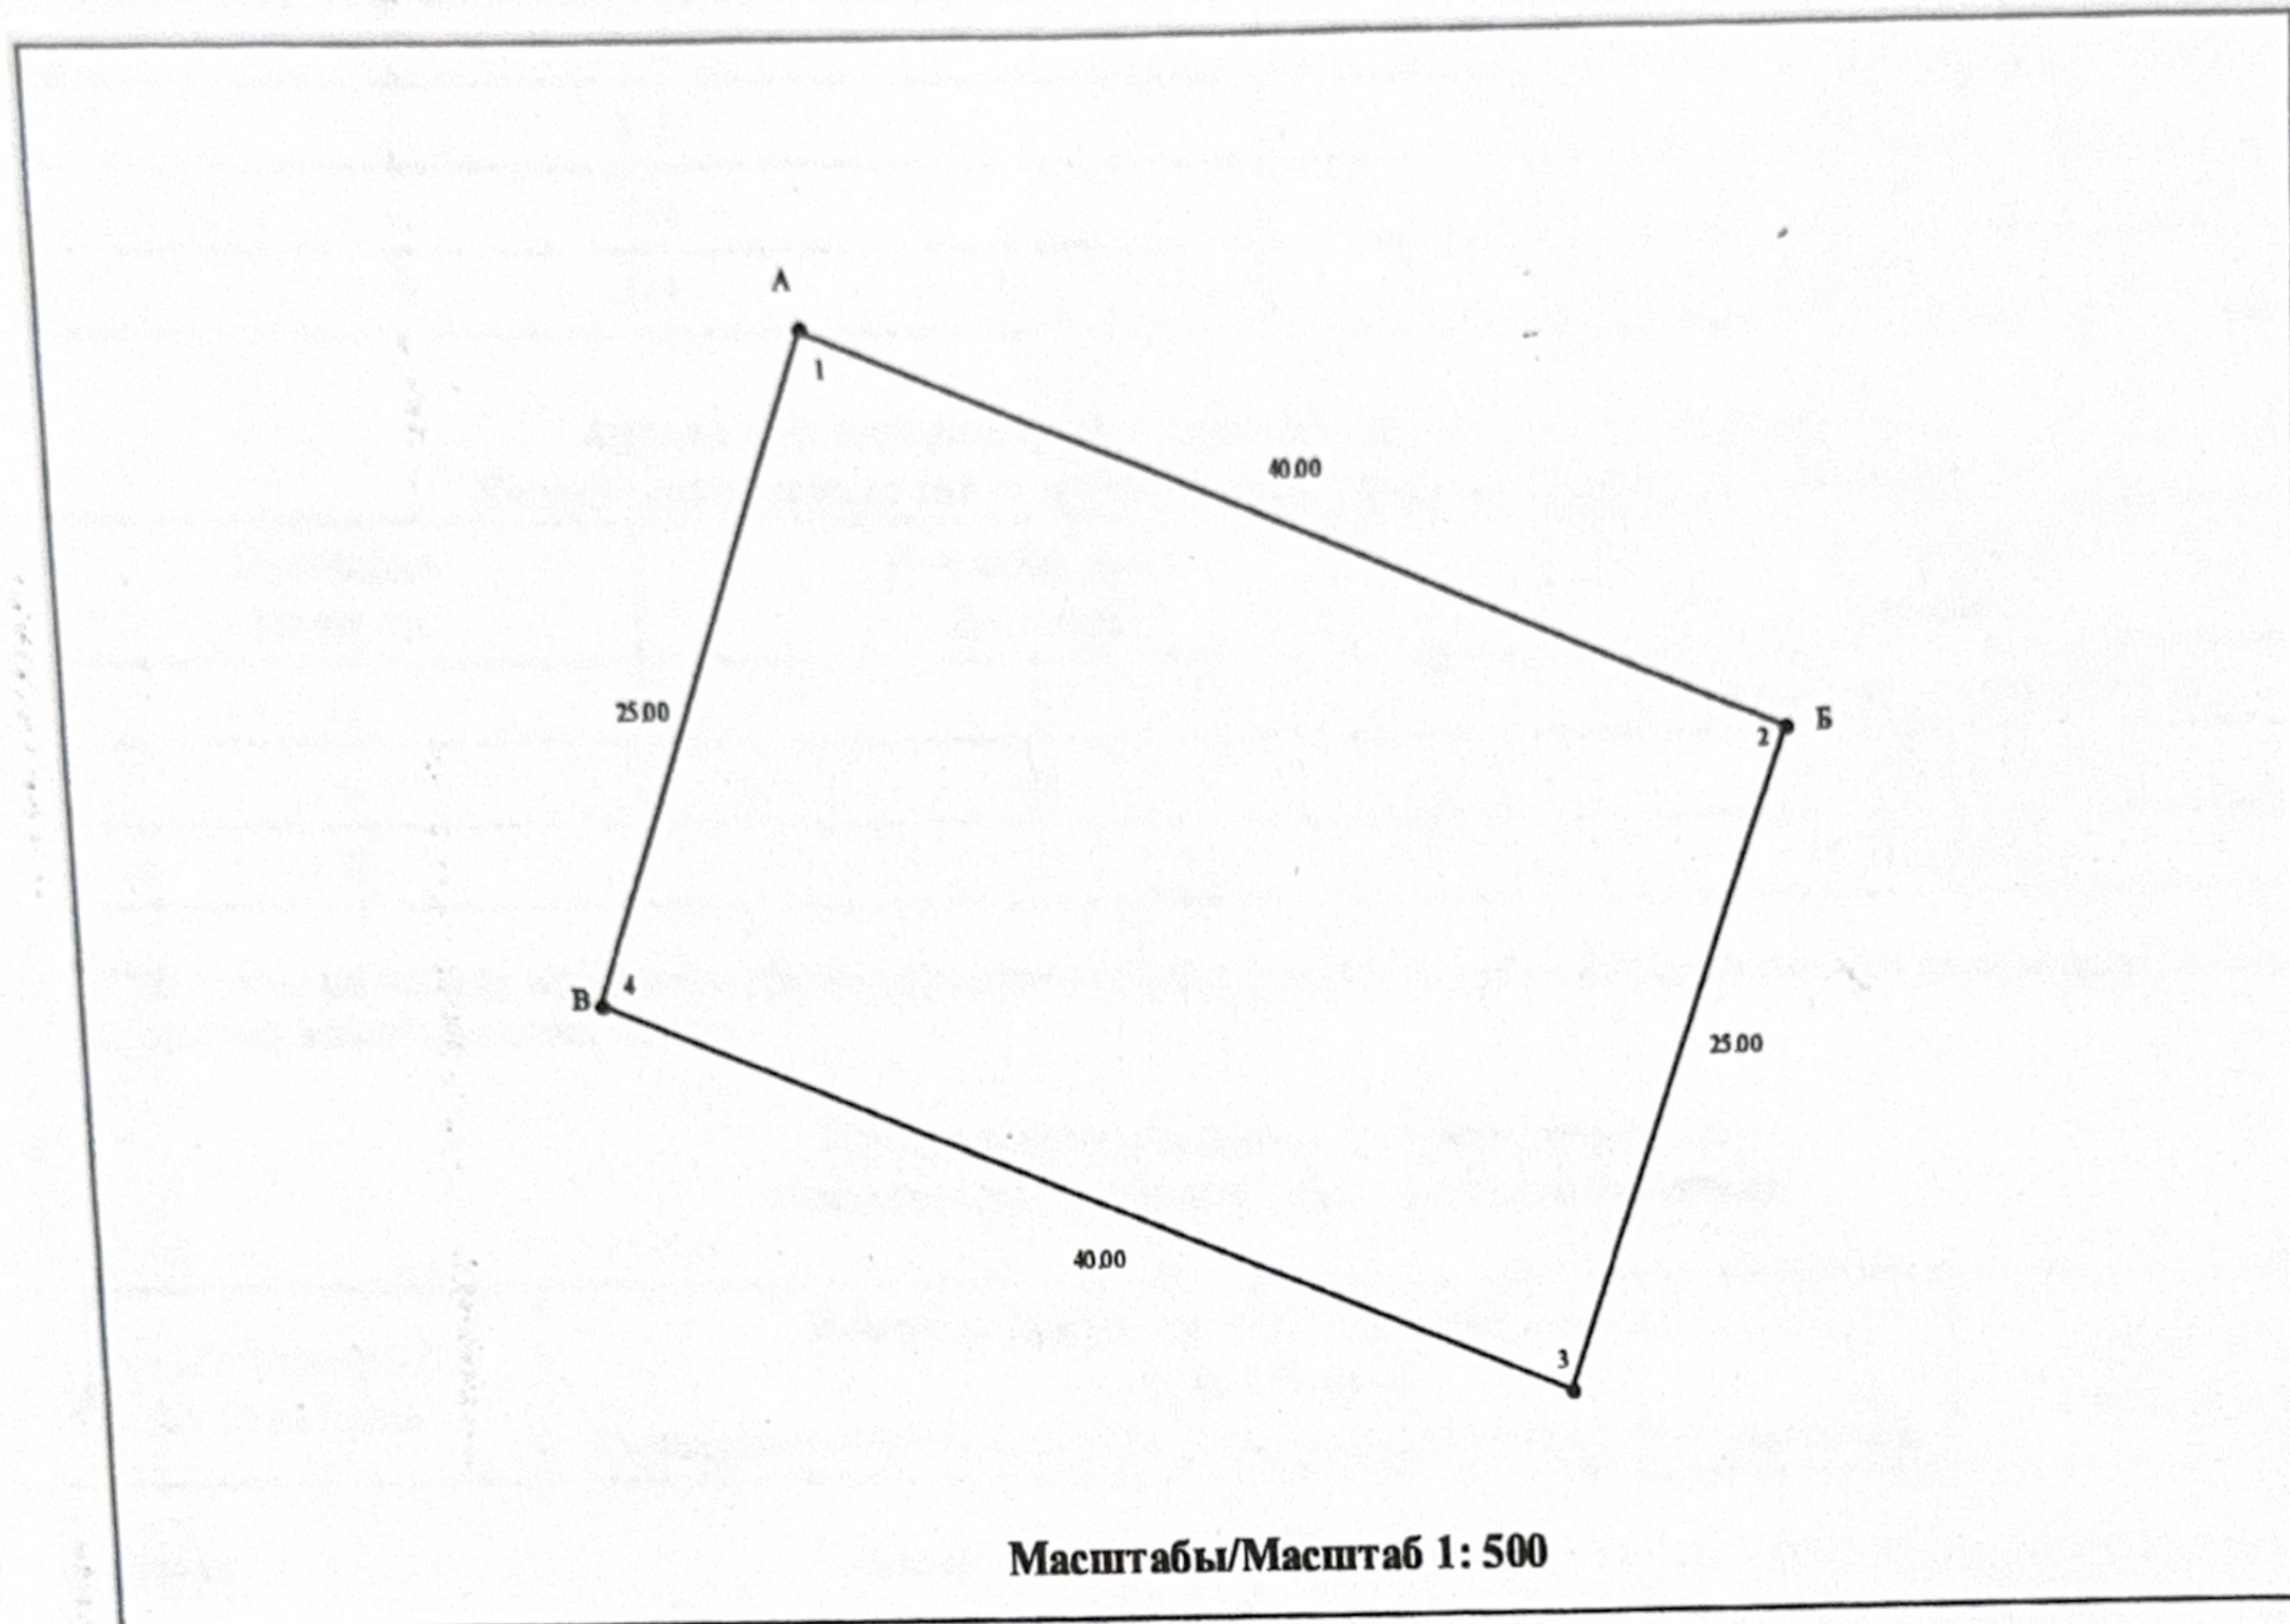

Осы құжат «Электрондық құжат және электрондық цифрлық қолтаба туралы» Қазақстан Республикасының 2003 жылғы 7 қаңтардағы N 370-ІІ Заңы 7-бабының 1-тармағына сәйкес қолжазба тасымалдау құжатпен бірдей.
Данный документ согласно пункту 1 статьи 7 ЗРК от 7 января 2003 года N370-II «Об электронных документах и электронной цифровой подписи» равнозначен документу на бумажном носителе.
Электрондық құжаттың түпнұсқалығын Са еgov.kz сайтында, сондай-ақ «электрондық үкімет» веб-порталының мобильді қосымшасы арқылы тексеріңіз.
Проверить подлинность электронного документа Вы можете на egov.kz, а также посредством мобильного приложения веб-портала «электронного правительства».

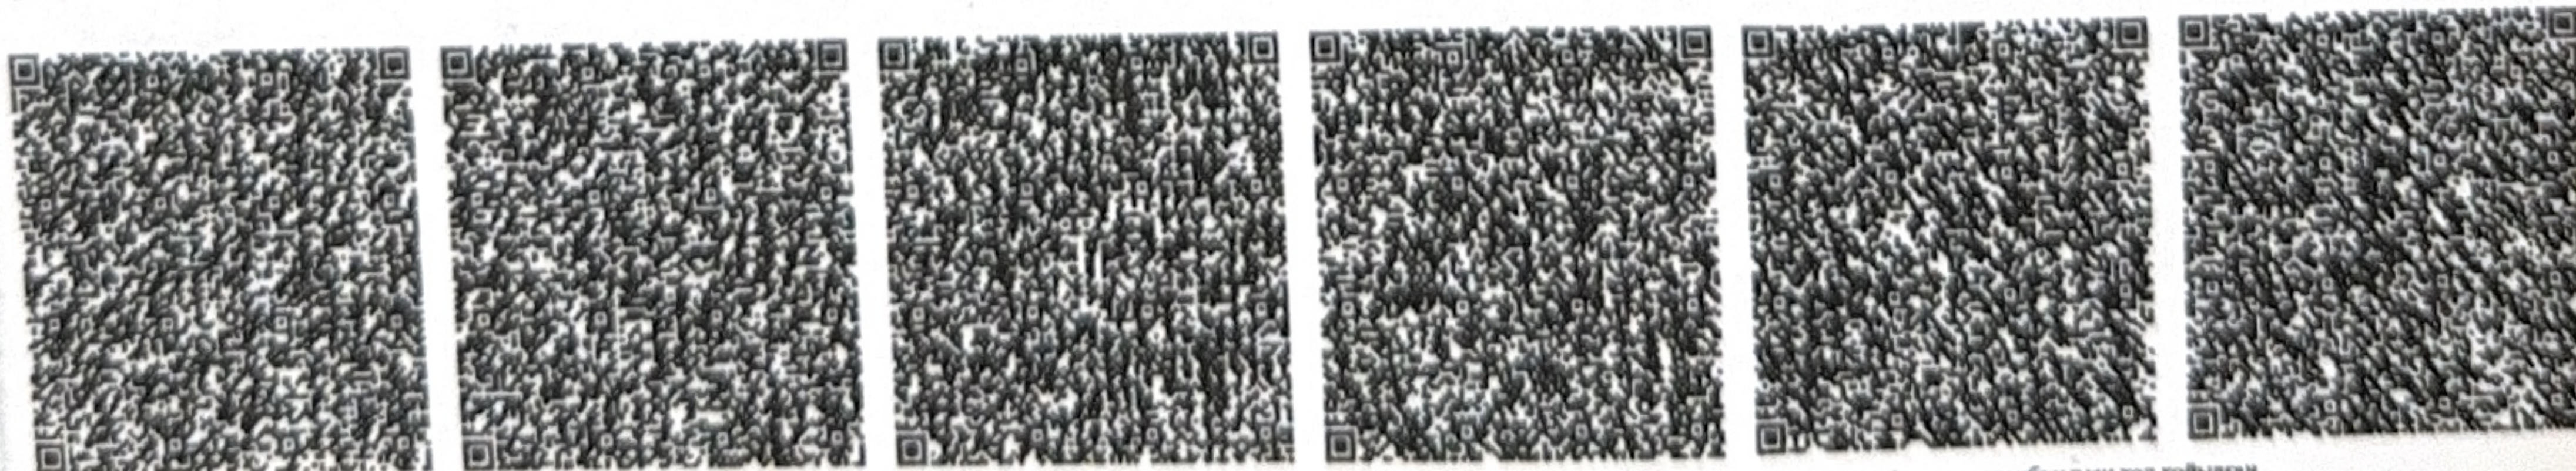

* штрих-код МЖК ААЖ алынған және «Азаматтарға арналған үкімет» мемлекеттік корпорациясы» коммерциялық емес акционерлік қоғамының бойынша филиалының электрондық-цифрлық қолтабасымен қол қойылған деректерді қамтиды.
* штрих-код содержит данные, полученные из АИС ГЗК и подписанные электронно-цифровой подписью Филиала некоммерческого акционерного общества «Государственная корпорация «Правительство для граждан»

Сызықтардың өлшемін шығару
Выноска мер линий

Бұрылысты нүктелердің № № поворотных точек	Сызықтардың өлшемі, метр Меры линий, метр
1-2	40.00
2-3	25.00
3-4	40.00
4-1	25.00

Аралас учаскелердің кадастрлық нөмірлері (жер санаттары)****
Кадастровые номера (категории земель) смежных земельных участков****

Нүктесінен От точки	Нүктесіне дейін До точки	Сипаттамасы Описание
А	Б	Земли населенных пунктов
Б	В	13-203-095-523
В	А	13-203-095-521

****Шектесулерді сипаттау жөніндегі ақпарат жер учаскесіне актіні дайындаған сәтте күшінде/Описание смежеств действительно на момент изготовления акта на земельный участок.

Жоспар шекарасындағы бөгде жер учаскелері
Посторонние земельные участки в границах плана

Жоспардағы № № на плане	Жоспар шекарасындағы бөгде жер учаскелерінің кадастрлық нөмірлері Кадастровые номера посторонних земельных участков в границах плана	Алаңы, гектар Площадь, гектар
----------------------------	--	----------------------------------

Осы акт

«Азаматтарға арналған үкімет» мемлекеттік корпорациясы» коммерциялық емес акционерлік қоғамының Маңғыстау облысы бойынша филиалының Мұнайлы аудандық тіркеу және жер кадастры бөлімі жасады

Настоящий акт изготовлен

Мунайлинским районным отделом по регистрации и земельному кадастру филиала некоммерческого акционерного общества "Государственная корпорация "Правительство для граждан" по Мангистауской области.

Мөрдін орны:

Место печати

Актінің дайындалған күні.


Дата изготовления акта

Абдиров К.С.
(Қолы, подпись)

2021 жылғы «17» тамыз
«17» августа 2021 года

Осы актіні беру туралы жазба жер учаскесіне актілер жазылатын кітапта № 2108131820186608 болып жазылды.
Запись о выдаче настоящего акта произведена в книге записей актов на земельный участок за № 2108131820186608.

Этот документ «Электронный документ» и/или «Электронный цифровой документ» в соответствии с Законом Республики Казахстан от 7 января 2003 года № 370-III «Об электронном документе и электронной цифровой подписи» равнозначен документу на бумажном носителе.
Электронный документ имеет юридическую силу, если он подписан электронной цифровой подписью, соответствующей требованиям законодательства.
Проверить подлинность электронного документа Вы можете на e.gov.kz, а также посредством мобильного приложения веб-портала «Электронное правительство».

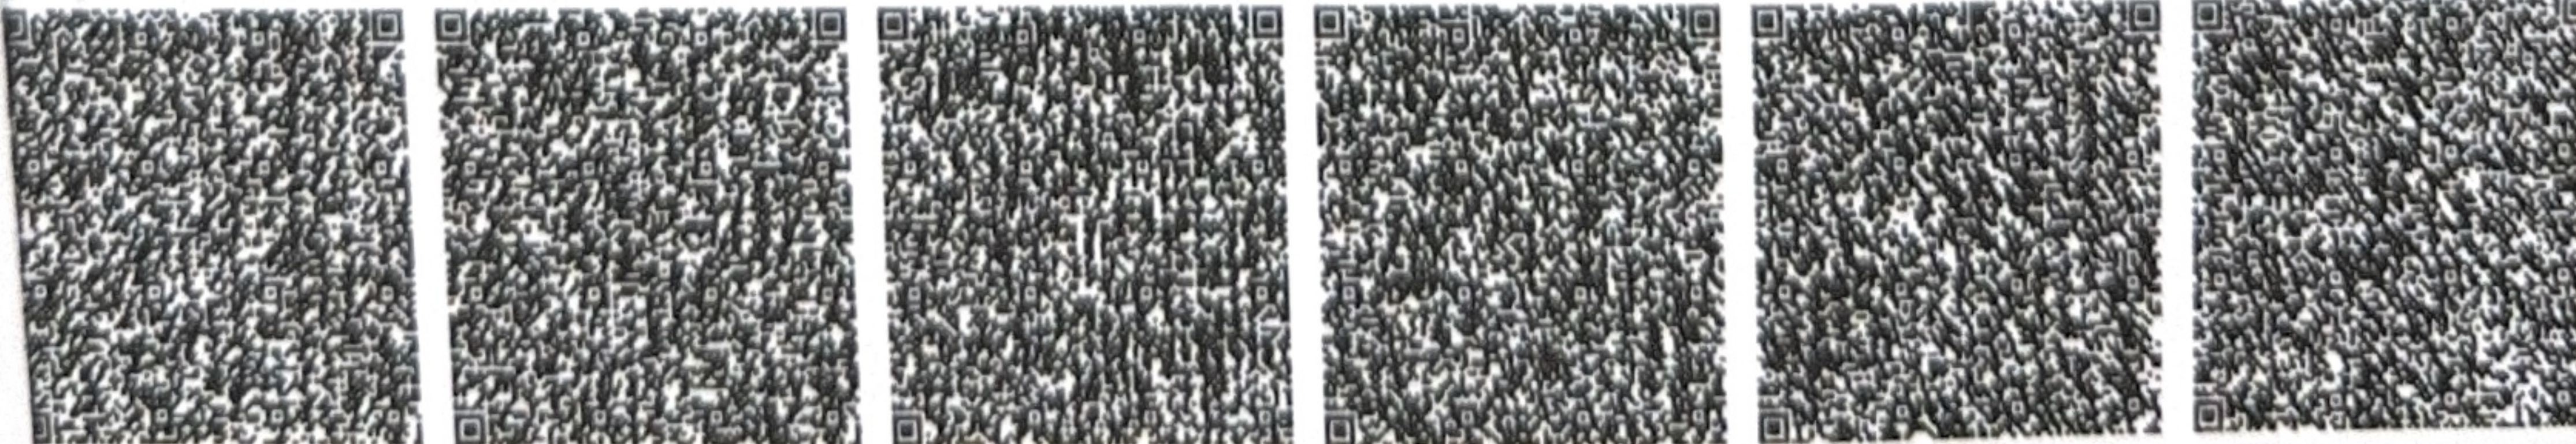

Штрих-код МОЖ ААЖ алынған және «Азаматтарға арналған үкімет» мемлекеттік корпорациясы» коммерциялық емес акционерлік қоғамының бойынша филиалының электрондық-цифрлық қол қойылған іріктерді қамтиды.

Штрих-код содержит данные, полученные из АИС ГЗК и подписанные электронной цифровой подписью Филиала некоммерческого акционерного общества «Государственная корпорация «Правительство для граждан»

Жер учаскесінің акті тігілген
Аймағы: Ақмола облысы
Мәселесі: 3 парак
Мені: Қолы

